

Срок действия паспорта
до «17» 12 2019 г

Экз. № 1

УТВЕРЖДАЮ

Руководитель МБДОУ
Урус-Мартановского
муниципального района
В.С. Махаева
(подпись) (инициалы, фамилия)
"17" 2019 г.

СОГЛАСОВАНО

Начальник ОУФСБ РФ по ЧР
В Урус-Мартановском районе

В.К. Тахасв
(подпись) (инициалы, фамилия)
"30" 2019 г.

СОГЛАСОВАНО

Начальник
ФГКУ «УВО ВНГ России по
Чеченской Республике»
полковник полиции

Р.Л. Эдилов
(подпись) (инициалы, фамилия)
"17" 2019 г.

СОГЛАСОВАНО

Начальник отдела НД и ПР по
Урус-Мартановскому муниципальному
району подполковник внутренней
службы

А.С. Дукузов
(подпись) (инициалы, фамилия)
"12" 2019 г.

ПАСПОРТ БЕЗОПАСНОСТИ

Муниципальное бюджетное дошкольное образовательное учреждение
«Детский сад «Хеда» с.Мартан-Чу» Урус-Мартановского муниципального
района

(наименование объекта)

Урус-Мартановский муниципальный район, с.Мартан-Чу,
Чеченская Республика

(наименование населенного пункта)

2019 г.

I. Общие сведения об объекте (территории)

МБДОУ «Детский сад «Хеда» с.Мартан-Чу» Чеченская Республика, 366506
Урус-Мартановский муниципальный район, с.Мартан-Чу ул. Атаева, 28 тел:
8(965) 957-63-64 martan-chu.heda@mail.ru

(наименование, адрес, телефон, факс, адрес электронной почты органа (организации), являющегося правообладателем объекта (территории))

Чеченская Республика, 366506 Урус-Мартановский муниципальный район,
(адрес объекта (территории), телефон, факс, электронная почта)
с.Мартан-Чу ул. Атаева, 28 тел: 8(965) 957-63-64 martan-chu.heda@mail.ru

Образовательный деятельность по образовательным программам дошкольного образования, присмотр и уход за детьми

(основной вид деятельности органа (организации), являющегося правообладателем объекта (территории))

3 категория опасности объекта

(категория опасности объекта (территории))

Общая площадь объекта –1777,3 кв. метров. Протяженность периметра – 377,8
(общая площадь объекта (территории), кв. метров, протяженность периметра, метров)

метров.

28.11.2016г. №20/007/018/2016-4126

(свидетельство о государственной регистрации права на пользование земельным участком и свидетельство о праве пользования объектом недвижимости, номер и дата их выдачи)

Махаева Раиса Зайндиевна тел: 8(965) 957-63-64 martan-chu.heda@mail.ru

(Ф.И.О. должностного лица, осуществляющего непосредственное руководство деятельностью работников на объекте (территории), служебный (мобильный) телефон, факс, электронная почта)

Махаева Раиса Зайндиевна тел: 8(965) 957-63-64 martan-chu.heda@mail.ru

(Ф.И.О. руководителя органа (организации), являющегося правообладателем объекта (территории), служебный (мобильный) телефон, электронная почта)

II. Сведения о работниках объекта (территории), обучающихся и иных лицах, находящихся на объекте (территории)

1. Режим работы объекта (территории);

5-ти дневная рабочая неделя (понедельник – пятница) начало рабочего дня
(продолжительность, начало (окончание) рабочего дня)

07ч. 00мин. Окончание рабочего дня 19 ч. 00 мин.

2. Общее количество работников объекта (территории): 43
(человек)

3. Среднее количество находящихся на объекте (территории) в течение дня работников, обучающихся и иных лиц, в том числе арендаторов, лиц, осуществляющих безвозмездное пользование имуществом, находящимся на объекте (территории), сотрудников охранных организаций: 163
(человек)

4. Среднее количество находящихся на объекте (территории) в нерабочее время, ночью, в выходные и праздничные дни работников, обучающихся и иных лиц, в том числе арендаторов, лиц, осуществляющих безвозмездное пользование имуществом, находящимся на объекте (территории), сотрудников охранных организаций: 2
(человек)

5. Сведения об арендаторах, иных лицах (организациях), осуществляющих безвозмездное пользование имуществом, находящимся на

объекте (территории):

Имущество ОУ находящееся на объекте не арендуется.

(полное и сокращенное наименование организации, основной вид деятельности, общее количество работников, расположение рабочих мест на объекте (территории), занимаемая площадь (кв. метров), режим работы, Ф.И.О., номера телефонов (служебного, мобильного) руководителя организации, срок действия аренды и (или) иные условия нахождения (размещения) на объекте (территории))

III. Сведения о потенциально опасных участках и (или) критических элементах объекта (территории)

1. Потенциально опасные участки объекта (территории) (при наличии)

N п/п	Наименование	Количество работников, обучающихся и иных лиц, находящихся на участке, человек	Общая площадь, кв. метров	Характер террористической угрозы	Характер возможных последствий
	Не имеются	-	-	-	-

3. Возможные места и способы проникновения террористов на объект (территорию):

Возможные места проникновения террористов на территорию:

- через въездные ворота со стороны жилого сектора;
- через ограждение со стороны жилого сектора;
- через запасные выходы. Наиболее вероятные пути физического проникновения террористов в здание ДООУ: - через двери и окна первого этажа здания ДООУ;

- путем разрушения ограждений;
- иными способами, связанными с применением нарушителями специальных технических средств.

Наиболее вероятными способами проникновения на объект и совершения террористического акта для ДООУ будут являться:

1) Контактное проникновение на объект: - несанкционированное проникновение на территорию объекта; - проход на основе маскировки.

2) Контактное нарушение целостности или характера функционирования объекта: - нарушение линий жизнеобеспечения на объекте;

- физическая ликвидация сотрудников охраны и персонала;
- затруднение штатного режима функционирования объекта, захват заложников.

3) Бесконтактные проникновения на объект охраны:

- контроль телефонных переговоров; - визуальное и слуховое наблюдение.

4) Вывод объекта из строя без проникновения на него:

- нарушение целостности объекта посредством использования направленного взрыва или дистанционного оружия;

- отключение линий жизнеобеспечения объекта.

4. Наиболее вероятные средства поражения, которые могут применить террористы при совершении террористического акта:

- огнестрельное и холодное оружие; - боеприпасы, минно-взрывные средства

«пояса смертников», начиненные взрывчатыми веществами и поражающими элементами, автомобиль с КВВ на стоянке у ограждения объекта.

IV. Прогноз последствий совершения террористического акта на объекте (территории)

1. Предполагаемые модели действий нарушителей:

В результате противоправных действий на территории объекта возможно
(краткое описание основных угроз совершения террористического акта на объекте (территории), возможность возникновения событий, связанных с гибелью людей или созданием угрозы жизни персонала и воспитанникам, а также способных вызвать уничтожение материальных ценностей:

- поджог в здании объекта (выход из строя электропроводки и электрооборудования, нарушение правил пожарной безопасности, нарушение правил технической эксплуатации здания);

- взрывы в случае проведения террористических актов (рассматривается основной сценарий террористического акта со взрывом конденсированного взрывчатого вещества);

- захват заложников (возможен в случае несоблюдения строгого контроля за входом посетителей и их перемещениями внутри объекта, отсутствия систем видеонаблюдения, ослабления бдительности охраны из-за привыкаемости к монотонной работе, внезапного вторжения в здание объекта и прямого его захвата из-за отсутствия у сотрудника охраны спецсредств для эффективного противодействия);

- возникновение массовых инфекционных заболеваний (при разрушении или повреждении водопроводной, канализационной сети и других объектов коммунального хозяйства, при непосредственном попадании патогенов в организм человека воздушно-капельным путем, в результате заражения возбудителями через воду, продукты питания, насекомых и животных).

2. Вероятные последствия совершения террористического акта на объекте (территории):

1777,3 кв.м.

(площадь возможной зоны разрушения (заражения) в случае совершения террористического акта, кв. метров, иные ситуации в результате совершения террористического акта)

V. Оценка социально-экономических последствий совершения террористического акта на объекте (территории)

N п/п	Возможные людские потери, человек	Возможные нарушения инфраструктуры	Возможный экономический ущерб, рублей
1	до 163 человек	Разрушения разной степени помещения, где произошел взрыв, и близ расположенных помещений	

VI. Силы и средства, привлекаемые для обеспечения антитеррористической защищенности объекта (территории)

1. Силы, привлекаемые для обеспечения антитеррористической защищенности объекта (территории):

Охрана объекта осуществляется силами технического персонала, в период проведения массовых мероприятий, праздничные и выходные дни – сотрудниками. Имеется договор на кнопку экстренного вызова полиции и договор на ее обслуживание.

2. Средства, привлекаемые для обеспечения антитеррористической защищенности объекта (территории): согласно плану ФХД

VII. Меры по инженерно-технической, физической защите и пожарной безопасности объекта (территории)

1. Меры по инженерно-технической защите объекта (территории):

а) объектовые системы оповещения:

а) В здании установлено каналобразующее оборудование по выводу сигнала
(наличие, марка, характеристика)

АПС на пульт диспетчера «РАПАН»;

б) Резервные источники электроснабжения, теплоснабжения,
(наличие, количество, характеристика)

газоснабжения, водоснабжения, системы связи: отсутствуют.

в) Технические системы обнаружения несанкционированного
(марка, количество)

проникновения на объект (территорию), оповещения о несанкционированном проникновении на объект (территорию) или системы физической защиты отсутствуют.

г) Стационарные и ручные металлоискатели отсутствуют;

(марка, количество)

д) Наличие системы наружного освещения объекта: На фасаде здания 2 светильника с закрытым плафоном а также по периметру установлено освещение.

(марка, количество)

е) Наличие системы видеонаблюдения : Имеется система видеонаблюдения; Установлены 10 камер видеонаблюдения (2 камеры наружного, 8 камеры внутреннего применения);

(марка, количество)

2. Меры по физической защите объекта (территории):

а) количество контрольно-пропускных пунктов (для прохода людей и проезда транспортных средств): - 2;

б) количество эвакуационных выходов (для выхода людей и выезда транспортных средств) - 1 центральных выход и 1 запасной;

в) наличие на объекте (территории) электронной системы пропуска -

(тип установленного оборудования)

отсутствует;

г) укомплектованность личным составом нештатных аварийно-спасательных формирований (по видам подразделений): 15 человек ;
(человек)

3. Наличие систем противопожарной защиты и первичных средств пожаротушения объекта (территории):

а) наличие автоматической пожарной сигнализации : есть, АПС
(характеристика)

б) наличие системы внутреннего противопожарного водопровода:
отсутствует.

в) наличие автоматической системы пожаротушения: Установлено,
средства обнаружения

пожара – извещатели (дымовые, ручные).
(тип, марка)

г) наличие системы оповещения и управления эвакуацией при пожаре: сетевые табло «ВЫХОД», установленные над основными и запасными выходами; планы эвакуации; эвакуационные знаки, указывающие направления движение в случае эвакуации.

(тип, марка)

д) наличие первичных средств пожаротушения (огнетушителей): В наличии первичные средства пожаротушения огнетушители ОП-4 (3) ВСЕ-01.

(характеристика)

VIII. Выводы и рекомендации

Частично соответствует способности противостоять попыткам совершения террористических актов и иных противоправных действий:

-частично соответствует;

а) Частично соответствует способности противостоять попыткам совершения террористических актов и иных противоправных действий:

- частично соответствует;

б) Требуемое финансирование обеспечения мероприятий по антитеррористической защищенности места массового пребывания людей:

- согласно плану ФХД.

IX. Дополнительная информация с учетом особенностей объекта (территории)

отсутствуют

(наличие на объекте (территории) режимно-секретного органа, его численность (штатная и фактическая), количество сотрудников объекта (территории), допущенных к работе со сведениями, составляющими государственную тайну, меры по обеспечению режима секретности и сохранности секретных сведений)

отсутствуют

(наличие локальных зон безопасности)

отсутствуют

(другие сведения)

Приложения: 1. План (схема) объекта (территории) с обозначением потенциально опасных участков и критических элементов объекта (территории).

2. План (схема) охраны объекта (территории) с указанием контрольно-пропускных пунктов, постов охраны, инженерно-технических средств охраны.

3. Акт обследования и категорирования объекта (территории).

Руководитель объекта (территории)

Р.З. Макаева
(подпись) Р.З. Макаева
(инициалы, фамилия)


Паспорт безопасности актуализирован «24» 12 2019г.

Причина актуализации: Исполнение требований Постановления Правительства РФ от 02.02.2019г. N1006

Руководитель объекта (территории)


Р.З. Макаева
(подпись) Р.З. Макаева
(инициалы, фамилия)

План (схема) объекта (территории)

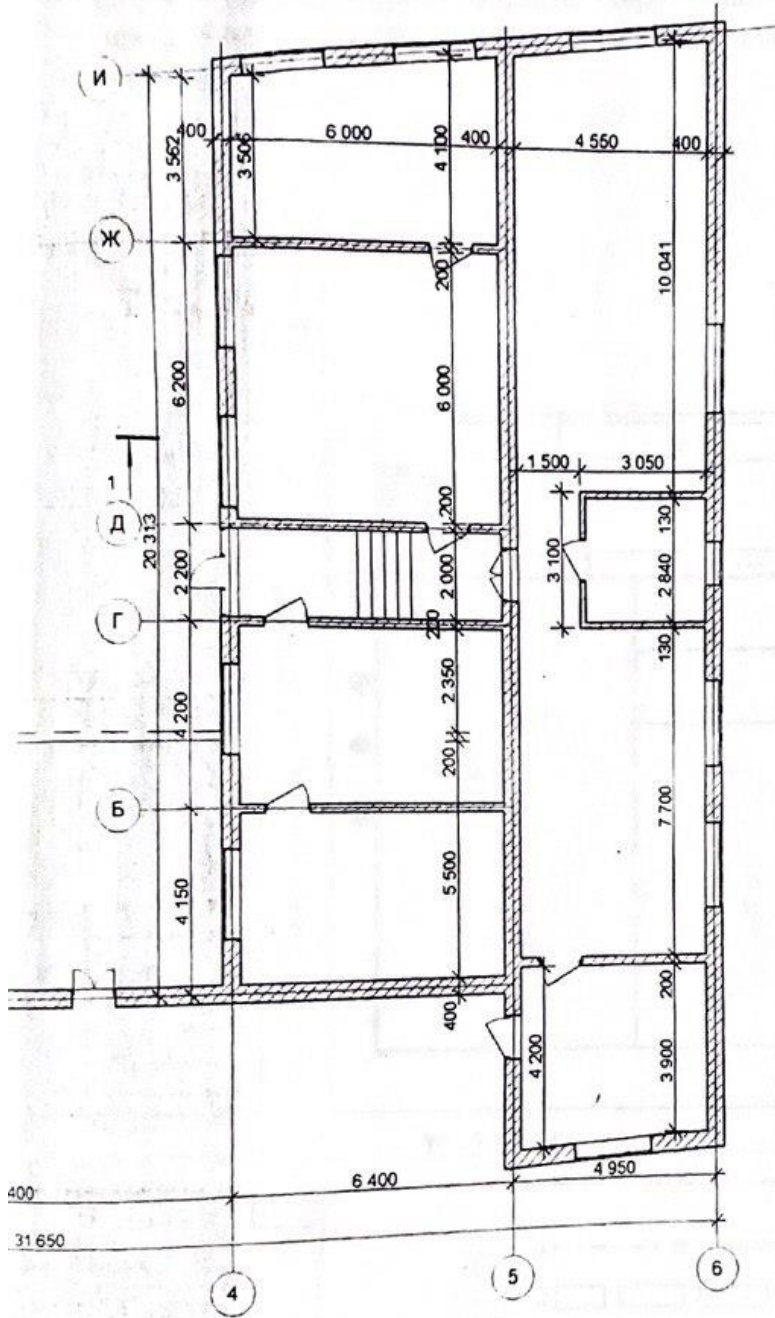

					Проект на строительство жилого дома расположенной по адресу: ЧР Урус-Мартановский р-н. с. Мартанчу, ул. Х. Агаева б/н.		
Изм.	Коп. уч.	Лист	Надок.	Подпись	Стадия	Лист	Листов
					РП		
Гип					План		
Разраб.		Мамацуев А.		<i>[Signature]</i>			

2. План (схема) охраны объекта (территории) с указанием контрольно-пропускных пунктов, постов охраны, инженерно-технических средств охраны.

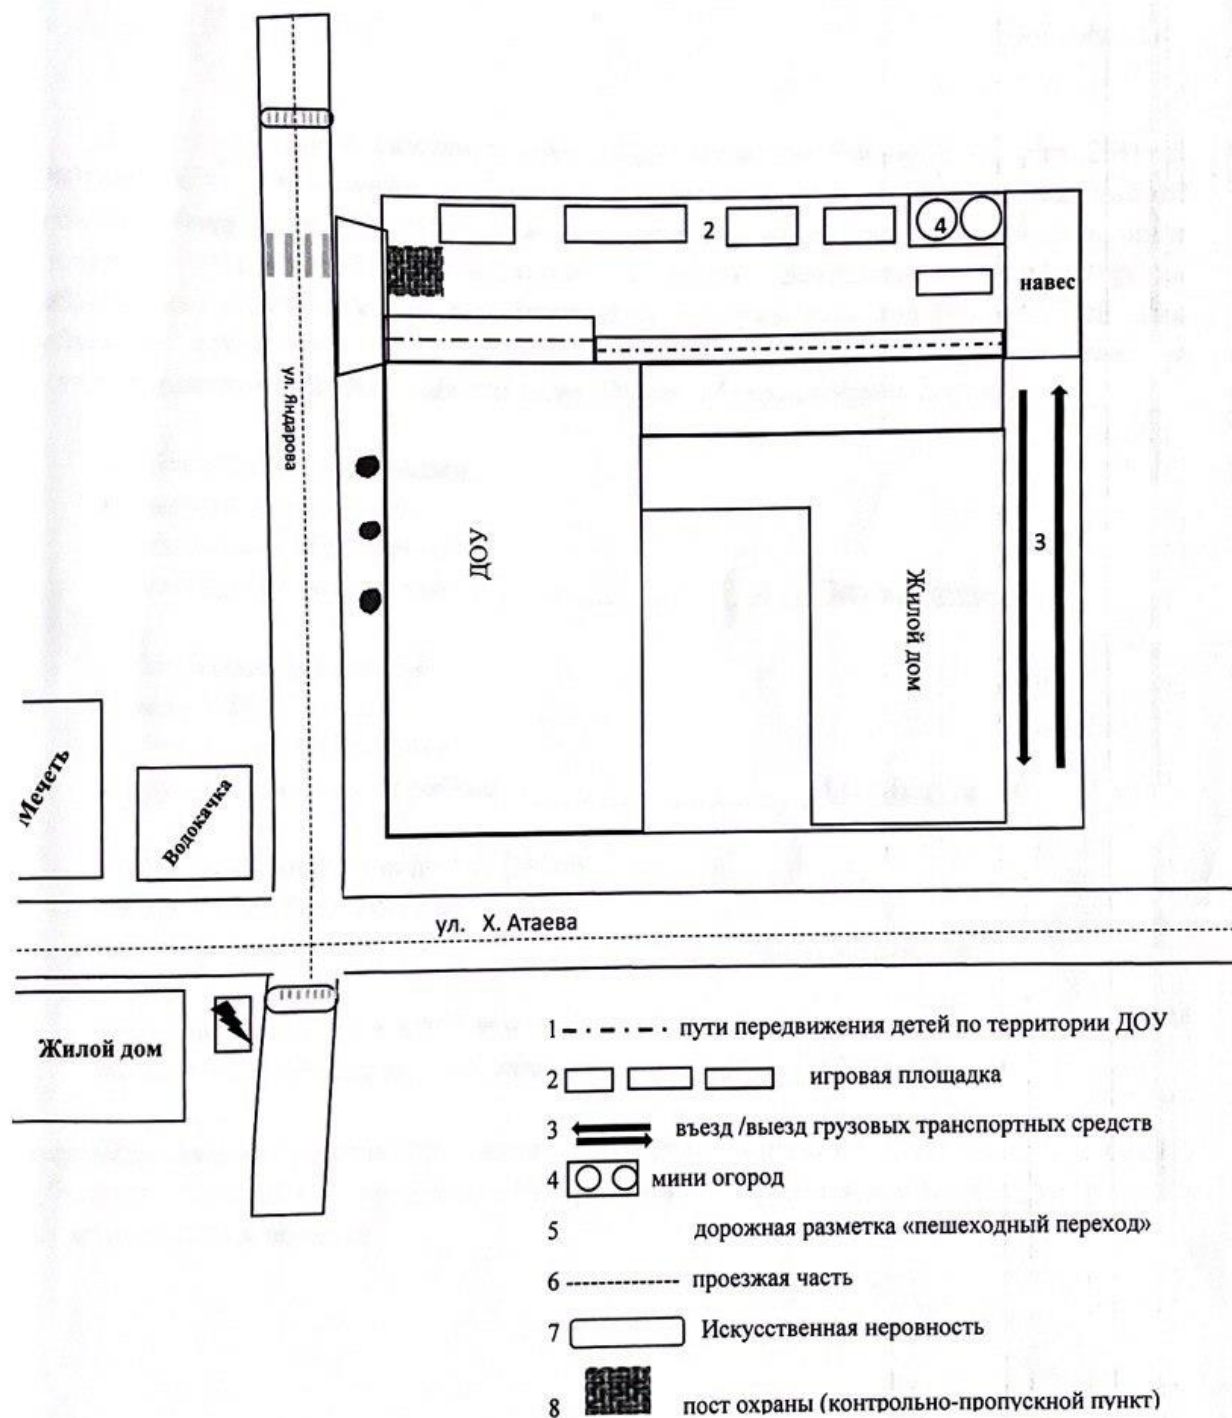

Акт
комиссионного обследования и категорирования
объектов (территорий), относящихся к сфере деятельности
Министерства образования и науки Российской Федерации

« 14 » 12 2019 г.

г. Урус-Мартан

В соответствии с Постановлением Правительства РФ от 2 августа 2019 г. №1006 «Об утверждении требований к антитеррористической защищенности объектов (территорий) Министерства образования и науки Российской Федерации и объектов (территорий), относящихся к сфере деятельности Министерства образования и науки Российской Федерации, и формы паспорта безопасности этих объектов (территорий)» межведомственная комиссия по обследованию и категорированию МБДОУ «Детский сад «Хеда» с.Мартан-Чу», в составе;

1. Председатель комиссии,
начальник управления
дошкольного образования
Урус-Мартановского района _____ А.А. Эльдарханов

2. Оперуполномоченный
отдела УФСБ России
по Чеченской Республике
в Урус-Мартановском районе _____ И.Ф.Муцуев

3. Старший инспектор по ОП ОКЗО
ФГКУ «УВО ВНГ России
по Чеченской Республике _____ М.Ш. Мургазаев

4. Инспектор ОНД ГУ МЧС РФ
по ЧР в Урус-Мартановском районе _____ М.Р. Юсупов

осуществила обследование состояния антитеррористической защищенности данного объекта и установила следующие исходные данные, представленные для проведения категорирования объекта:

1. Общие сведения об объекте

- 1.1. Наименование МБДОУ «Детский сад «Хеда» с.Марган-Чу»
- 1.2. Балансодержатель Управление дошкольного образования Урус-Маргановского муниципального района
- 1.3. Адрес с.Марган-Чу. ул.Атаева, 28
- 1.4. Индекс организации _____
- 1.5. Форма собственности Муниципальная
- 1.6. Общая площадь объекта 1777,3 кв. м.
- 1.7. Количество сотрудников 43
- 1.8. Количество посетителей в день 163

2. Сведения о защищенности объекта

- 2.1. Приказ о назначении ответственного имеется
- 2.2. Функциональные обязанности ответственного имеются
- 2.3. План мероприятий по обеспечению безопасности имеется
- 2.4. Наличие паспорта безопасности имеется
- 2.5. Схема оповещения имеется
- 2.6. Схема эвакуации имеется
- 2.7. Наличие журналов инструкций имеется
- 2.8. Наличие световых указателей «Выход» имеется
- 2.9. Световой указатель «Пожарный щит» имеется
- 2.10. Пожарный щит, пожарные краны, рукава, насосы пожарный щит и пожарный водоем
- 2.11. Пожарная сигнализация имеется
- 2.12. Система оповещения имеется
- 2.13. Внутренний противопожарный водопровод имеется
- 2.14. Наличие вторых въездных ворот имеется
- 2.15. Обеспечение охраны имеется
- 2.16. Внешняя система видеонаблюдения, кол-во камер 2
- 2.17. Внутренняя система видеонаблюдения, кол-во камер 8
- 2.18. Наличие КТС имеется
- 2.19. Ограждение территории соответствует требованиям закона
- 2.20. Освещение по периметру соответствует требованиям закона
- 2.21. Организация охраны объекта соответствует требованиям закона
- 2.22. Металлоискатели отсутствуют

3. Сведения для категорирования объекта


3.1. Сведения о совершенных и (или) предотвращенных террористических актах в муниципальном образовании, на территории которой располагается ДООУ совершенных и (или) предотвращенных террористических актов не зарегистрировано


3.2. При совершении террористического акта на территории ОУ могут погибнуть или получить вред здоровью _____


3.3. Прогнозируемый размер экономического ущерба при совершении террористического акта (тысяч рублей) _____


Выводы комиссии:

В соответствии с Постановлением Правительства РФ от 2 августа 2019 г. №1006 «Об утверждении требований к антитеррористической защищенности объектов (территорий) Министерства образования и науки Российской Федерации и объектов (территорий), относящихся к сфере деятельности Министерства образования и науки Российской Федерации, и формы паспорта безопасности этих объектов (территорий) МБДОУ Детский сад «Хеда» с.Мартан-Чу, присвоить категорию 3.

1. Председатель комиссии,
начальник управления дошкольного образования
Урус-Мартановского района _____ А.А. Эльдарханов /  /

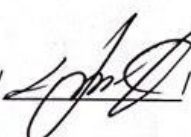2. Оперуполномоченный
отдела УФСБ России
по Чеченской Республике
в Урус-Мартановском районе _____ И.Ф. Муцуев /  /

3. Старший инспектор по ОП ОКЗО
ФГКУ «УВО ВНГ России
по Чеченской Республике _____ М.Ш. Муртазаев /  /

4. Инспектор ОНД ГУ МЧС РФ
по ЧР в Урус-Мартановском районе _____ М.Р. Юсупов /  /

Прошнуровано, пронумеровано

и скреплено печатью _____ лл _____

Махаева Р.З.

листов

Заведующий: *Р.З. Махаева*

